ΔΙΑΓΡΑΜΜΑ ΠΡΑΞΗΣ ΕΦΑΡΜΟΓΗΣ

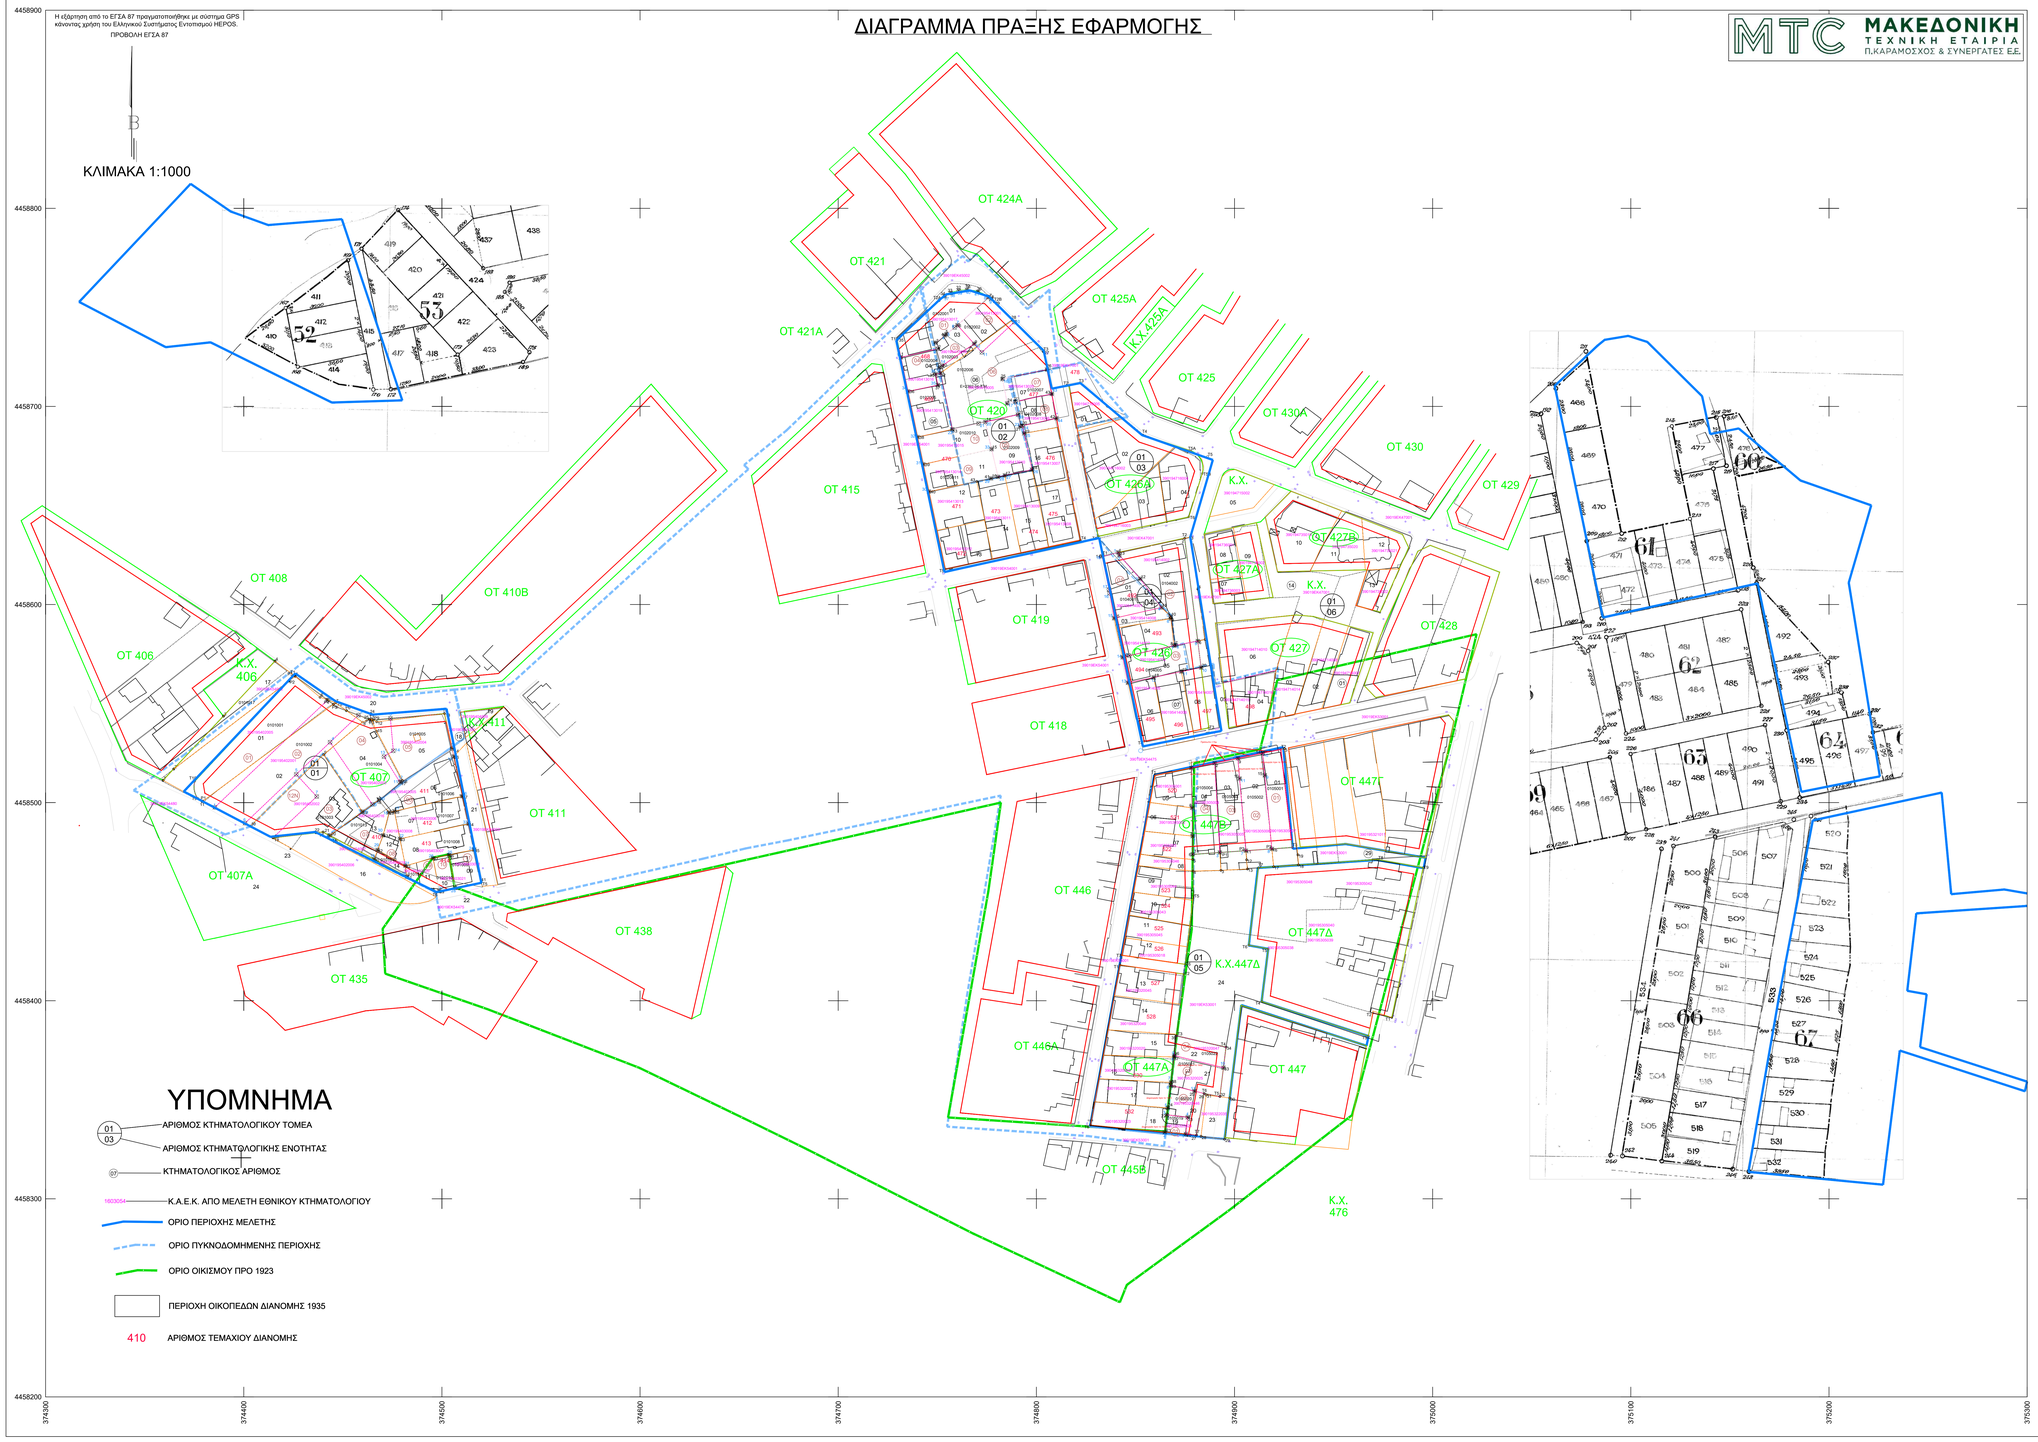

ΔΗΜΟΣ ΚΑΤΕΡΙΝΗΣ

Πράξη Εφαρμογής
στην Π.Ε. επέκτασης Σιδηροδρομικού Σταθμού του Δήμου Κατερίνης
στα Ο.Τ. 407-420-447Α-447Β-426 και οι Κ.Χ. μεταξύ των Ο.Τ.
447Α-447Β-447Δ, μεταξύ του Ο.Τ. 407 και οδού Λ. Ιασωνίδη και βόρεια του
Ο.Τ. 411

ΠΑΡΑΔΟΣΗ Γ' ΚΕΦΑΛΑΙΟΥ
ΔΙΑΓΡΑΜΜΑ ΠΡΑΞΗΣ ΕΦΑΡΜΟΓΗΣ
ΚΛΙΜΑΚΑ 1:1000

Για την "ΜΤC-ΜΑΚΕΔΟΝΙΚΗ ΤΕΧΝΙΚΗ ΕΤΑΙΡΕΙΑ"

Παπάς Ιωάννης

ΟΚΤΩΒΡΙΟΣ 2026