ΚΛΕΙΔΑ ΟΔΩΝ

ΚΛΙΜΑΚΑ 1:1000

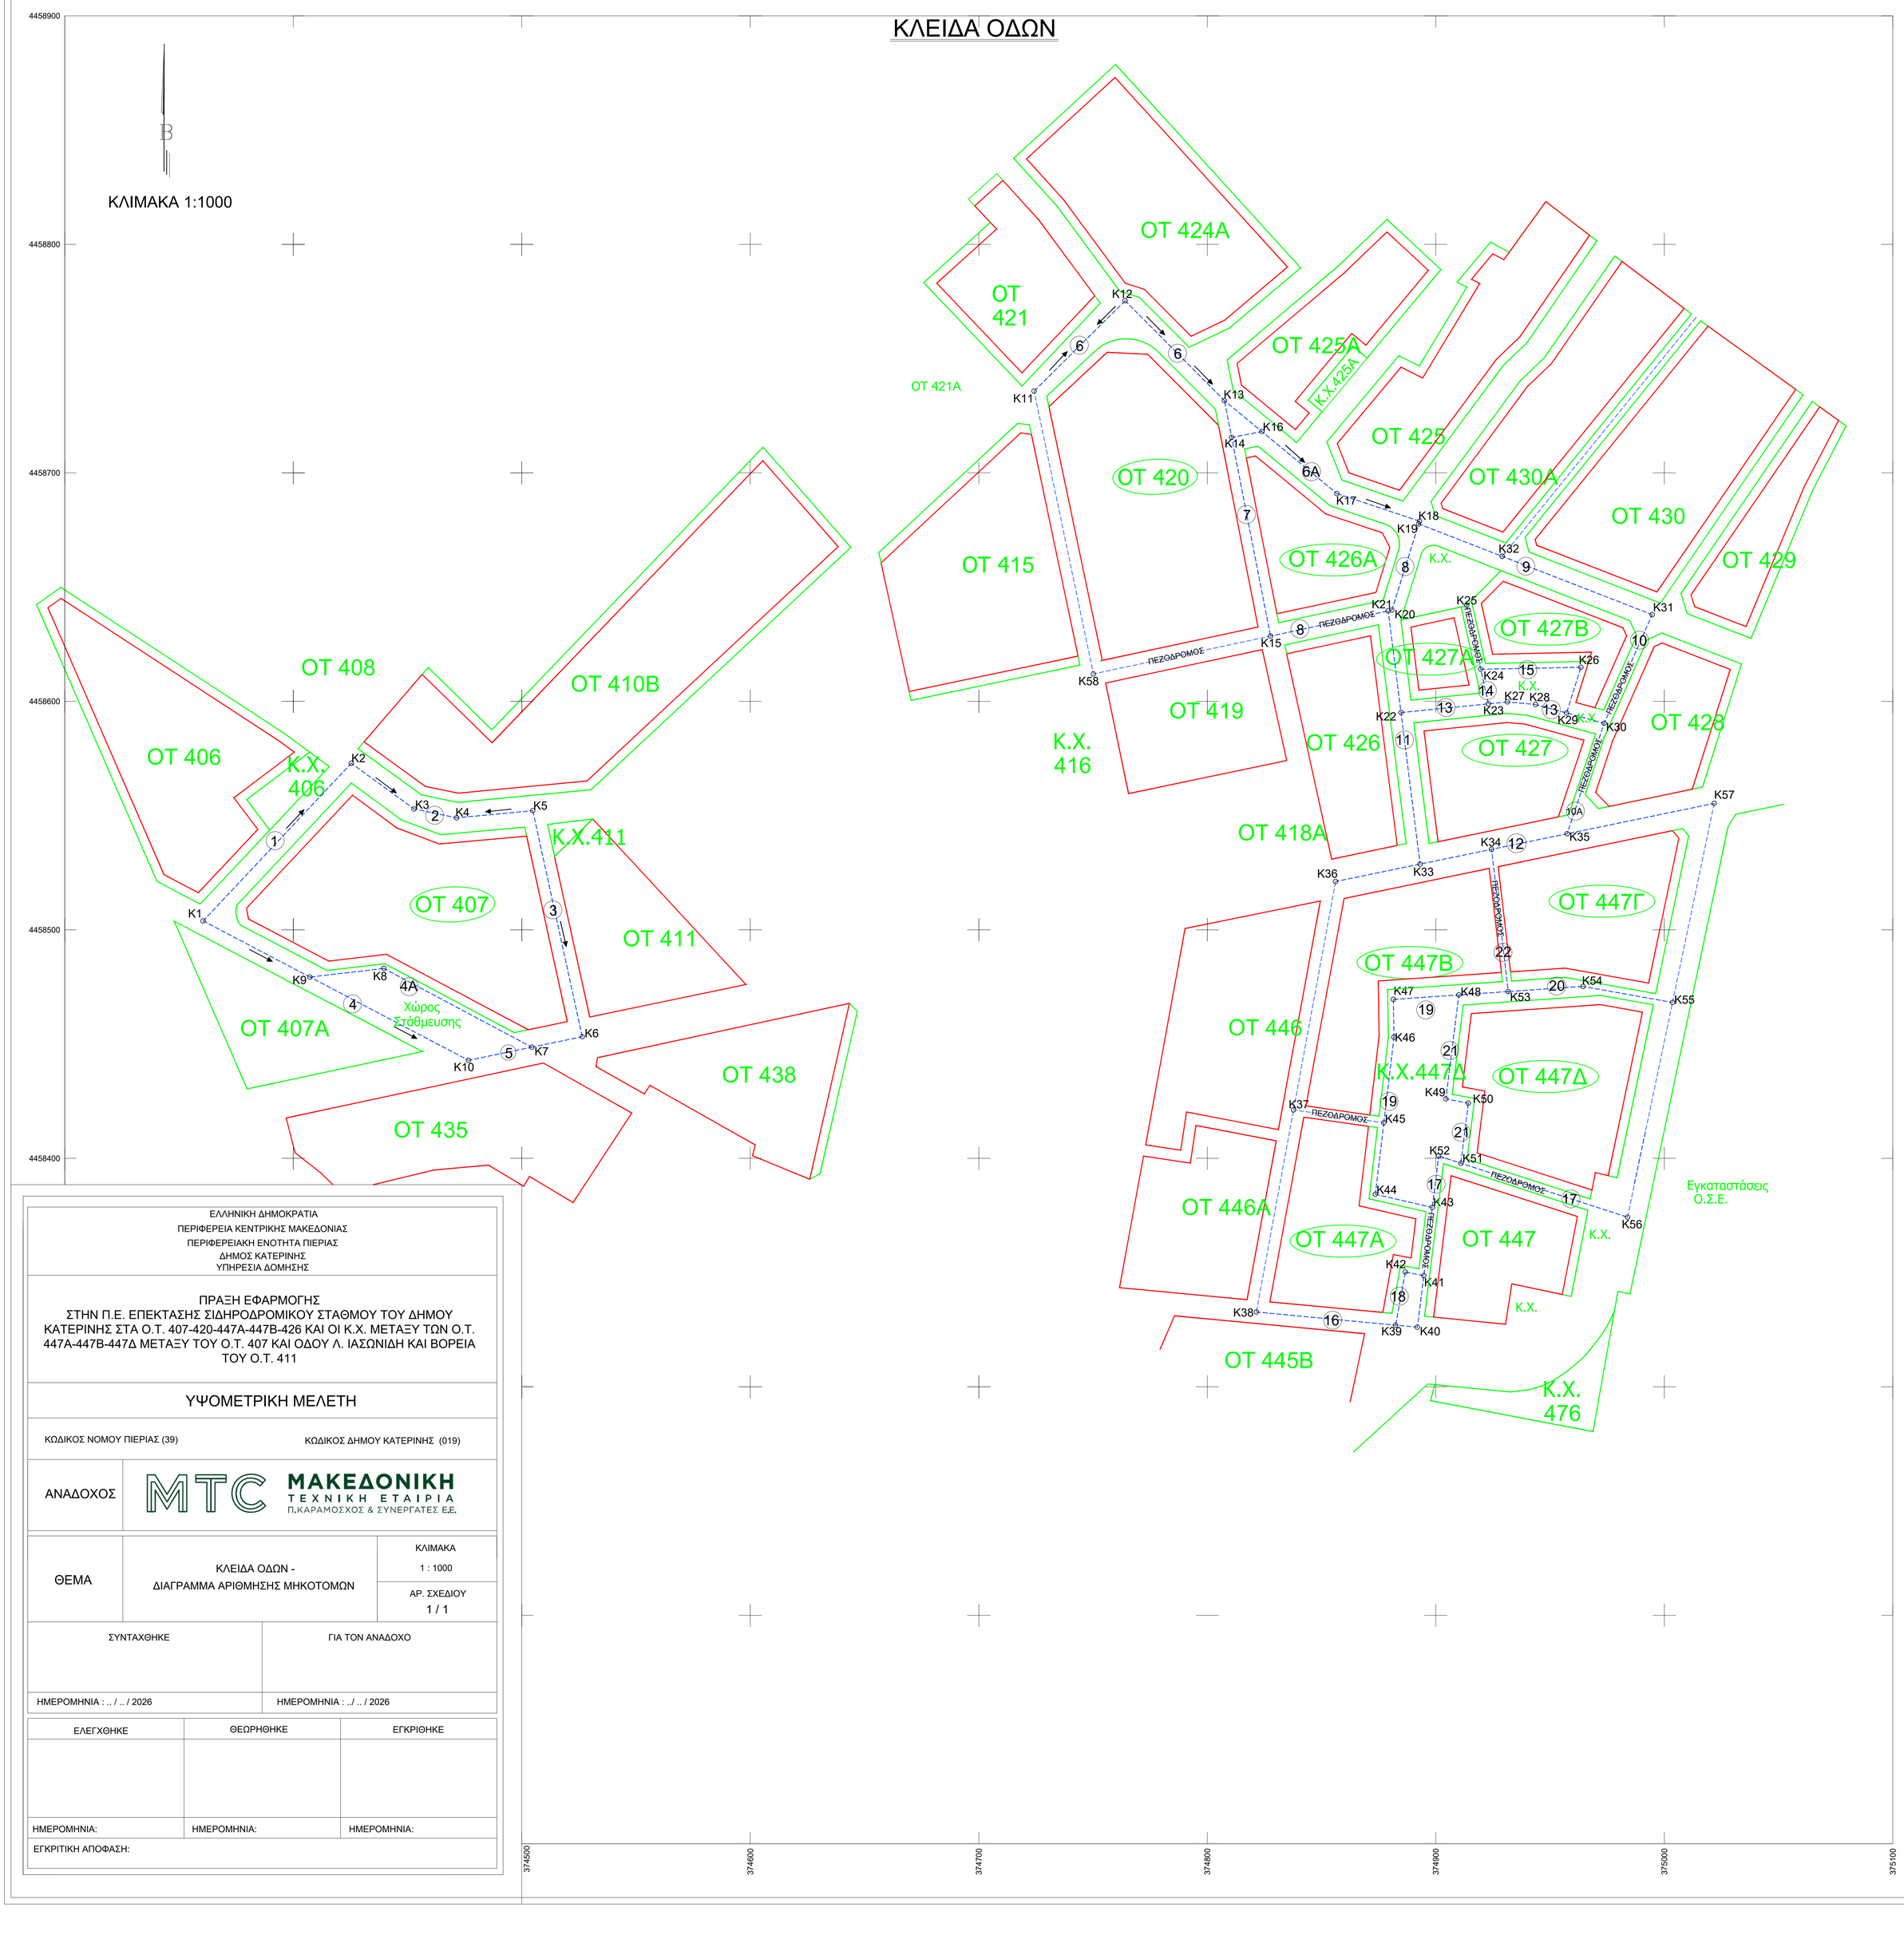

ΕΛΛΗΝΙΚΗ ΔΗΜΟΚΡΑΤΙΑ
ΠΕΡΙΦΕΡΕΙΑ ΚΕΝΤΡΙΚΗΣ ΜΑΚΕΔΟΝΙΑΣ
ΠΕΡΙΦΕΡΕΙΑΚΗ ΕΝΟΤΗΤΑ ΠΙΕΡΙΑΣ
ΔΗΜΟΣ ΚΑΤΕΡΙΝΗΣ
ΥΠΗΡΕΣΙΑ ΔΟΜΗΣΗΣ

ΠΡΑΞΗ ΕΦΑΡΜΟΓΗΣ
ΣΤΗΝ Π.Ε. ΕΠΕΚΤΑΣΗΣ ΣΙΔΗΡΟΔΡΟΜΙΚΟΥ ΣΤΑΘΜΟΥ ΤΟΥ ΔΗΜΟΥ ΚΑΤΕΡΙΝΗΣ ΣΤΑ Ο.Τ. 407-420-447Α-447Β-426 ΚΑΙ ΟΙ Κ.Χ. ΜΕΤΑΞΥ ΤΩΝ Ο.Τ. 447Α-447Β-447Δ ΜΕΤΑΞΥ ΤΟΥ Ο.Τ. 407 ΚΑΙ ΟΔΟΥ Λ. ΙΑΣΩΝΙΔΗ ΚΑΙ ΒΟΡΕΙΑ ΤΟΥ Ο.Τ. 411

ΥΨΟΜΕΤΡΙΚΗ ΜΕΛΕΤΗ

ΚΩΔΙΚΟΣ ΝΟΜΟΥ ΠΙΕΡΙΑΣ (39) | ΚΩΔΙΚΟΣ ΔΗΜΟΥ ΚΑΤΕΡΙΝΗΣ (019)

ΑΝΑΔΟΧΟΣ: ΜΤΣ ΜΑΚΕΔΟΝΙΚΗ ΤΕΧΝΙΚΗ ΕΤΑΙΡΙΑ Π.ΚΑΡΑΜΟΣΧΟΣ & ΣΥΝΕΡΓΑΤΕΣ Ε.Ε.

ΘΕΜΑ	ΚΛΕΙΔΑ ΟΔΩΝ - ΔΙΑΓΡΑΜΜΑ ΑΡΙΘΜΗΣΗΣ ΜΗΚΟΤΟΜΩΝ	ΚΛΙΜΑΚΑ 1 : 1000
		ΑΡ. ΣΧΕΔΙΟΥ 1 / 1

ΣΥΝΤΑΧΘΗΚΕ	ΓΙΑ ΤΟΝ ΑΝΑΔΟΧΟ
ΗΜΕΡΟΜΗΝΙΑ : .. / .. / 2026	ΗΜΕΡΟΜΗΝΙΑ : ../ .. / 2026

ΕΛΕΓΧΘΗΚΕ	ΘΕΩΡΗΘΗΚΕ	ΕΓΚΡΙΘΗΚΕ
ΗΜΕΡΟΜΗΝΙΑ:	ΗΜΕΡΟΜΗΝΙΑ:	ΗΜΕΡΟΜΗΝΙΑ:

ΕΓΚΡΙΤΙΚΗ ΑΠΟΦΑΣΗ: