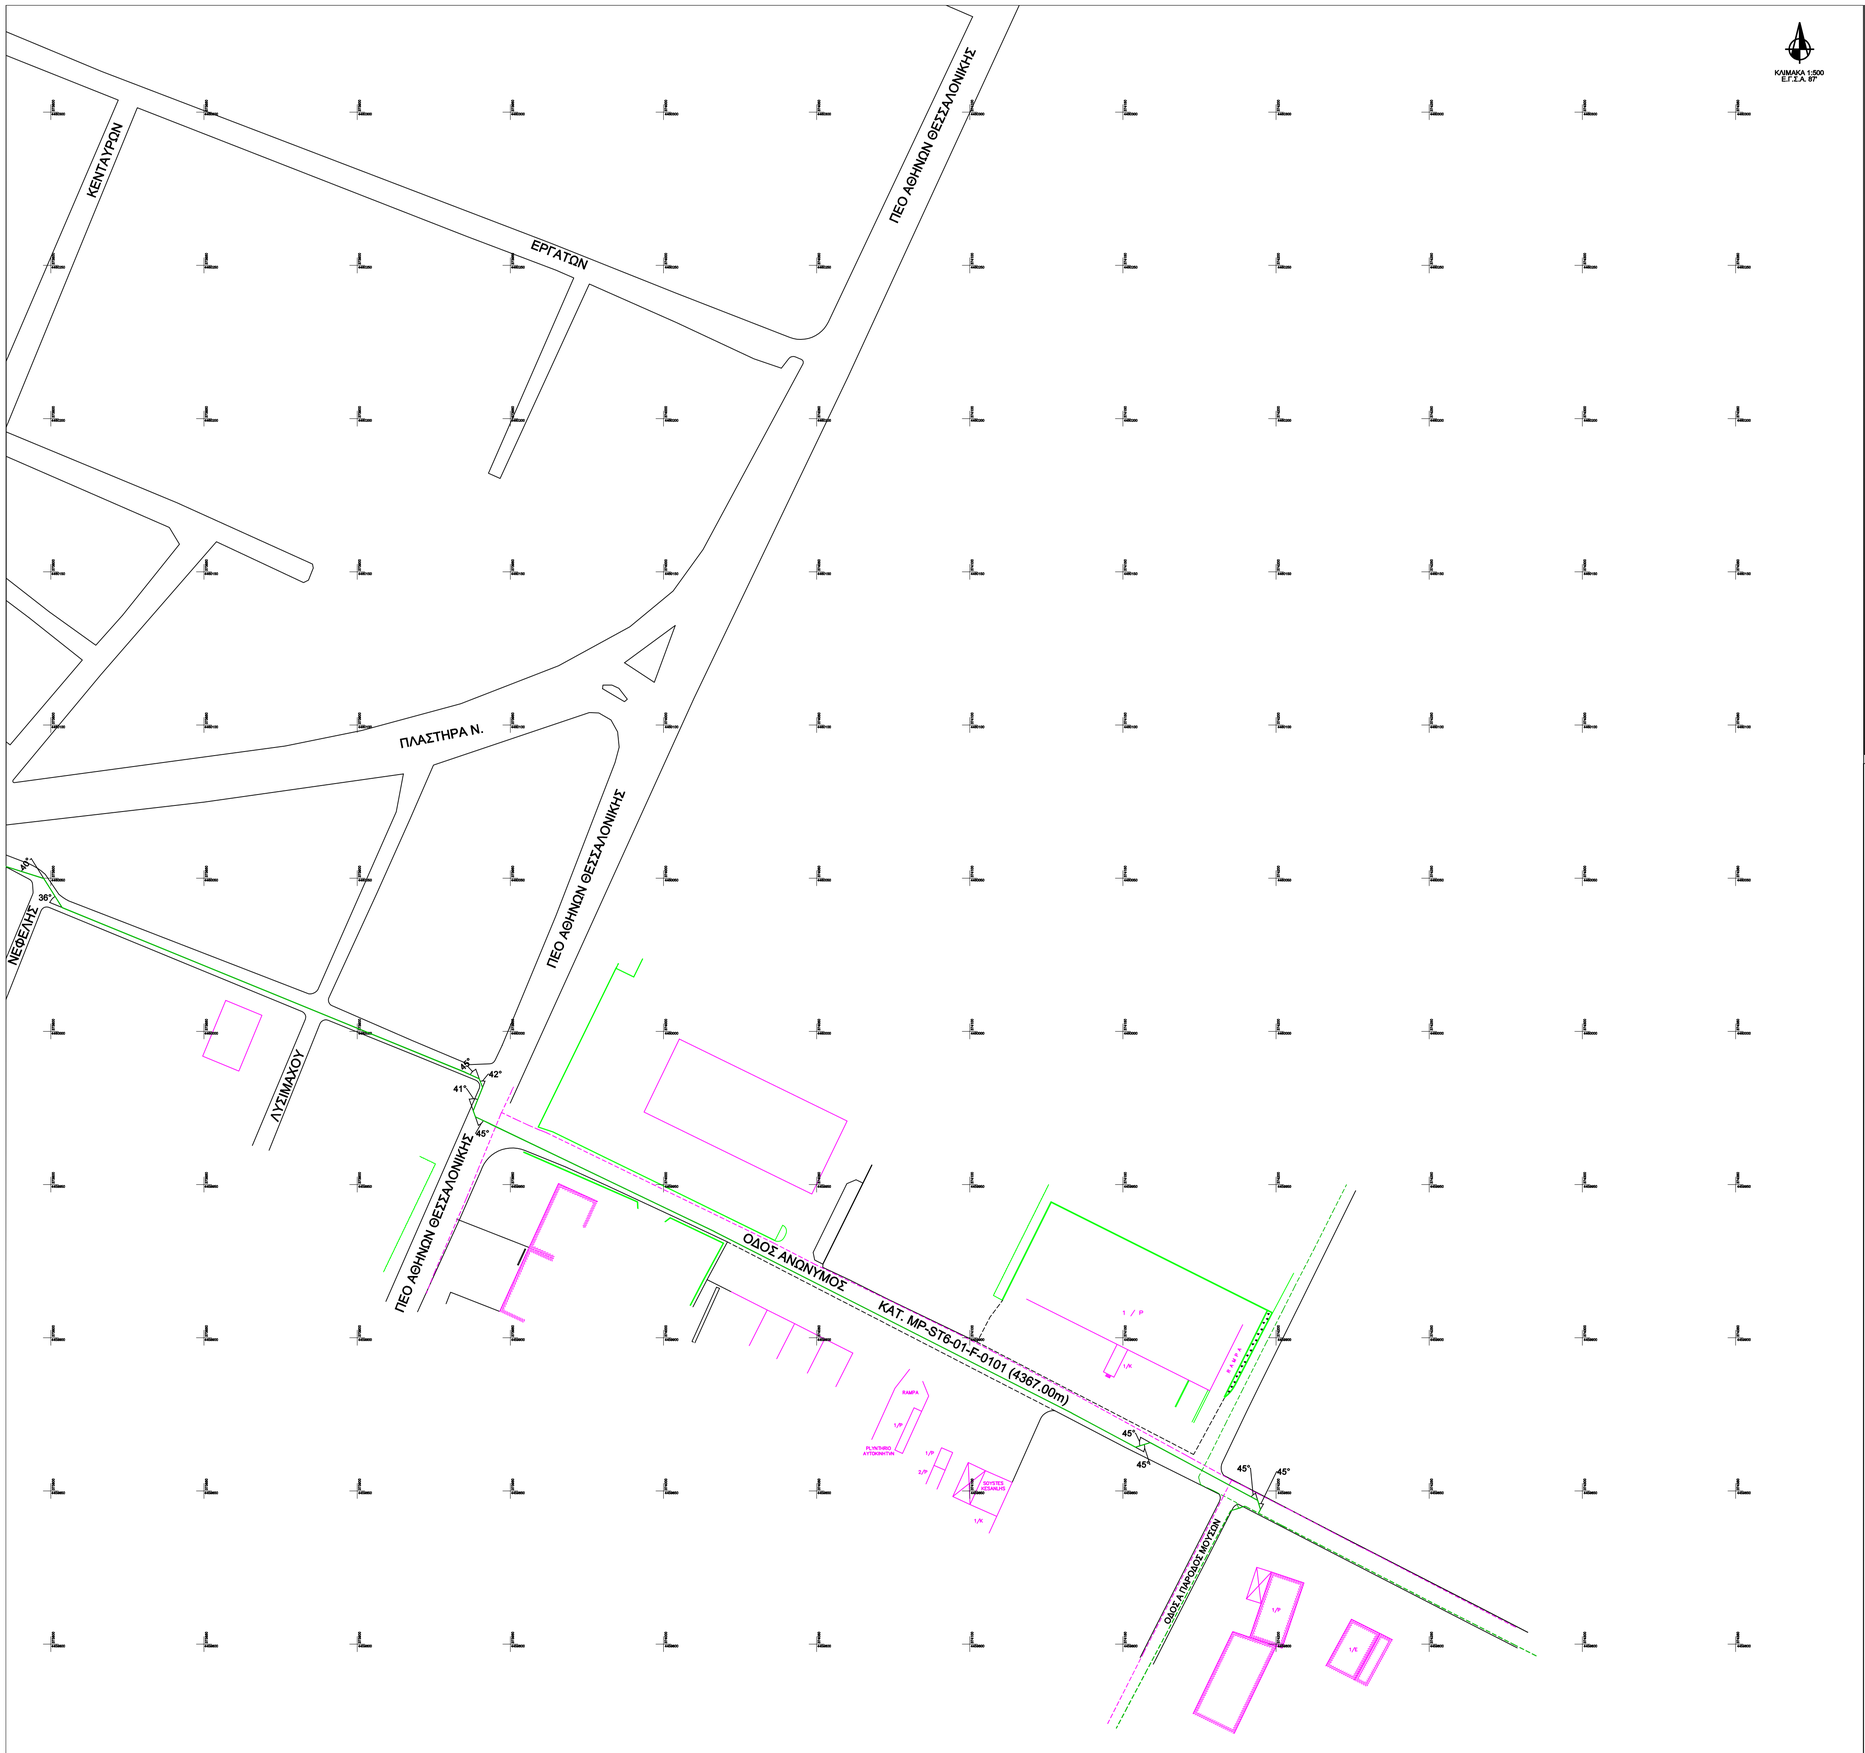

ΑΠΟΣΠΑΣΜΑ ΑΠΟ 1:5000	ΘΕΣΗ ΣΤΟΝ Τ.Λ.
	B

ΥΠΟΜΝΗΜΑ ΣΥΜΒΟΛΩΝ

M35 / 25.129	ΤΡΙΓΩΝΟΜΕΤΡΙΚΟ - ΠΟΛΥΓΩΝΟΜΕΤΡΙΚΟ ΣΗΜΕΙΟ
S256	ΚΟΛΟΝΑ ΔΕΗ, ΟΤΕ, ΦΩΤΙΣΜΟΥ ΜΟΝΗ / ΔΙΠΛΗ
	ΣΥΡΜΑΤΟΠΛΕΓΜΑ
	ΚΙΓΚΛΙΔΩΜΑ
1/Π 2/Κ 1/Ε	ΚΤΙΣΜΑ ΜΟΝΟΡΟΦΟ ΚΛΠ, ΜΕ ΠΛΑΚΑ, ΚΕΡΑΜΥΔΙΑ, ΕΛΕΝΙΤ
25	ΒΕΡΑΝΤΑ Ή ΥΠΟΣΤΕΓΟ, ΑΡΙΘΜΟΣ ΙΔΙΟΚΤΗΣΙΑΣ
ΔΕΗ ΟΤΕ ΟΓΕ	ΦΡΕΑΤΙΟ ΔΕΗ, ΟΤΕ, ΟΠΤΙΚΕΣ ΙΝΕΣ
	ΦΡΕΑΤΙΟ ΑΠΟΧΕΤΕΥΣΗΣ
	ΣΧΑΡΑ ΥΔΡΟΣΥΛΛΟΓΗΣ ΟΜΒΡΙΩΝ ΥΔΑΤΩΝ
PVC STEEL	ΠΡΟΣΤΑΤΕΥΤΙΚΟΣ ΜΑΝΔΥΑΣ PVC, ΧΑΛΥΒΑ
	ΕΓΚΙΒΩΤΙΣΜΟΣ ΑΠΟ ΟΠΛ. ΣΚΥΡΟΔΕΜΑ
PVC-BETON	ΠΡΟΣΤΑΣΙΑ ΜΕ ΤΣΙΜΕΝΤΕΝΙΕΣ ΠΛΑΚΕΣ ΚΑΙ PVC
ΔΕΗ– ΟΑΝ– ΟΑΒ– ΟΤΕ– ΟΥΘ–	ΕΜΠΟΔΙΟ ΚΑΙ ΕΙΔΟΣ ΤΟΥ
6''	ΚΩΔΙΚΟΣ ΑΓΩΓΟΥ
	ΣΗΜΑΙΑ ΑΡΧΗΣ - ΠΕΡΑΤΟΣ ΜΗΚΟΥΣ ΑΓΩΓΟΥ
-1.28	ΑΛΛΑΓΗ ΒΑΘΟΥΣ ΑΓΩΓΟΥ
	ΟΡΙΟ ΤΟΜΕΩΝ ΛΕΙΤΟΥΡΓΙΑΣ
	ΤΕΡΜΑΤΙΚΟ ΣΗΜΕΙΟ ΑΓΩΓΟΥ
	ΒΑΝΟΣΤΑΣΙΟ
	ΧΩΡΟΘΕΤΗΣΗ ΣΤΑΘΜΟΥ IRI

ΑΓΩΓΟΙ

ΔΙΑΜΕΤΡΟΣ	ΥΠΑΡΧΩΝ	ΠΡΟΣ ΚΑΤΑΣΚΕΥΗ
ΑΓΩΓΟΣ Φ160		
ΑΓΩΓΟΣ Φ125		
ΑΓΩΓΟΣ Φ90		
ΑΓΩΓΟΣ Φ63		
ΑΓΩΓΟΣ Φ32		
ΧΑΛΥΒΔΙΝΟΣ	XX''	XX''

ΔΙΟΡΘΩΣΗ REVISION	ΗΜΕΡΟΜΗΝΙΑ DATE	ΠΕΡΙΓΡΑΦΗ DESCRIPTION	ΜΕΛΕΤΗΤΗΣ ENGINEERED BY	ΕΛΕΓΚΤΗΣ CHECKED BY	ΕΓΚΡΙΣΗ APPROVED BY
1	21.2.2025				

ΑΝΑΔΟΧΟΣ CONTRACTOR
EDIL HELLAS ATEBE

ΜΕΛΕΤΗΤΗΣ ENGINEERED BY	ΕΓΚΡΙΣΗ APPROVAL	ΔΙΑΣ. ΣΧΕΔ. DWG SIZE: 1.10 X 0.80
ΣΧΕΔΙΑΣΤΗΣ DRAWN BY: ΣΕΡΔΑΡΗΣ ΒΑΣΙΛΕΙΟΣ		ΜΗΚΟΣ ΑΓΩΓΟΥ LENGTH OF PIPE: ST 6" = 4.367,00 M; ST 4" = 4,00 M
ΕΛΕΓΚΤΗΣ CHECKED BY		
ΕΓΚΡΙΣΗ APPROVED BY: ΠΑΝΤΕΛΗΣ ΓΙΩΡΓΟΣ		ΚΛΙΜΑΚΑ SCALE: 1:1000

ΚΩΔ. ΕΡΓΟΥ/ΣΥΜΒΑΣΗΣ PROJECT/CONTRACT CODE		ΗΜΕΡ. DATE
804/22	ΜΕΣΗ ΠΙΕΣΗ / MEDIUM PRESSURE I.F.C. DWG.	12.12.2024

ΕΡΓΟ PROJECT

«ΕΠΕΚΤΑΣΗ ΧΑΛΥΒΔΙΝΟΥ ΔΙΚΤΥΟΥ (19bar) , ΔΙΚΤΥΟΥ ΠΟΛΥΑΙΘΥΛΕΝΙΟΥ ΚΑΙ ΣΥΝΔΕΣΕΙΣ ΟΙΚΙΑΚΩΝ ΚΑΙ ΕΜΠΟΡΙΚΩΝ ΠΕΛΑΤΩΝ ΣΤΑ ΔΙΚΤΥΑ ΧΑΜΗΛΗΣ ΠΙΕΣΗΣ (4bar), ΣΤΙΣ ΠΟΛΕΙΣ ΤΗΣ ΚΑΤΕΡΙΝΗΣ ΚΑΙ ΤΗΣ ΑΛΕΞΑΝΔΡΕΙΑΣ ΤΗΣ ΠΕΡΙΦΕΡΕΙΑΣ ΚΕΝΤΡΙΚΗΣ ΜΑΚΕΔΟΝΙΑΣ»

ΣΧΕΔΙΟ ΠΡΟΣ ΚΑΤΑΣΚΕΥΗ ΔΙΚΤΥΟΥ ΜΕΣΗΣ ΠΙΕΣΗΣ ΣΤΗΝ ΠΟΛΗ ΤΗΣ ΚΑΤΕΡΙΝΗΣ

ΚΥΡΙΟΣ ΤΟΥ ΕΡΓΟΥ OWNER
enaon EDA
ΕΛΛΗΝΙΚΗ ΕΤΑΙΡΕΙΑ ΔΙΑΝΟΜΗΣ ΑΕΡΙΩΝ

ΤΙΤΛΟΣ TITLE
ΚΑΤΑΣΚΕΥΗ ΤΡΟΦΟΔΟΤΙΚΟΥ ΧΑΛΥΒΔΙΝΟΥ ΑΓΩΓΟΥ 6" 4367.00 ΜΕΤΡΑ

ΑΡ. ΣΧΕΔΙΟΥ DWG Nr.	ΑΡΧΕΙΟ FILE
804-KAT.MP-GP/ST6-01-F-0101-1/01-12.24-REV1	804_KAT_MP_GP_ST6_01_F_0101_1_01_12_24_REV1

ΚΛΙΜΑΚΑ 1:500
Ε.Γ.Σ.Α. 87

ΑΤΗΡΩΝ

ΑΤΗΡΩΝ

ΝΙΚΗΤΑΡΑ

ΔΑΝΑΗΣ

ΕΡΓΑΤΩΝ

ΗΛΙΑ ΒΕΝΕΖΗ

ΗΛΙΑ ΒΕΝΕΖΗ

ΗΛΙΑ ΒΕΝΕΖΗ

45°

45°

ΔΑΝΑΗΣ

ΚΕΝΤΑΥΡΩΝ

33°

ΚΑΤ. ΜΡ-ST6-01-F-0101 (4367.00m)

25°

44°

45°

ΠΛΑΣΤΗΡΑ Ν.

ΚΕΝΤΑΥΡΩΝ


ΚΛΙΜΑΚΑ 1:500
ΕΓΣΑ 87
ΑΤΗΡΩΝ
ΚΑΤ. ΜΡ-ST6-01-F-0101 (4367.00m)
ΦΙΛΙΠΠΟΥ
ΣΠΥΡΟΥ ΛΟΥΗ
ΟΔΥΣΣΕΑ ΕΛΥΤΗ
ΑΝΔΡΕΑ ΜΙΑΟΥΛΗ
ΑΚΡΟΠΟΛΕΩΣ
ΠΛΑΣΤΗΡΑ Ν.

ΚΛΙΜΑΚΑ 1:500
Ε.Γ.Σ.Α. 87

ΑΤΗΡΩΝ

ΑΤΗΡΩΝ

ΚΑΤ. ΜΡ-ST6-01-F-0101 (4367.00m)

ΠΥΔΝΗΣ

ΑΤΗΡΩΝ

Β ΠΑΡΟΔΟΣ ΝΙΚΟΛΑΟΥ ΠΛΑΣΤΗΡΑ

ΤΖΑΒΕΛΑ

ΤΕΝΕΔΟΥ

ΟΔΟΣ 19ης ΜΑΙΟΥ

ΠΛΑΣΤΗΡΑ Ν.

ΠΥΔΝΗΣ

ΟΔΟΣ ΣΩΚΡΑΤΟΥΣ

ΚΛΙΜΑΚΑ 1:500
Ε.Γ.Σ.Α. 87

ΚΑΤ. ΜΡ-ΣΤ4-01-F-0101 (4.00m)

ΚΑΤ. ΜΡ-ΣΤ6-01-F-0101 (4367.00m)

ΑΤΗΡΩΝ

ΑΤΗΡΩΝ

ΘΟΥΚΙΔΙΔΟΥ

ΦΑΡΜΑΚΗ

ΦΑΡΜΑΚΗ

ΚΟΥΝΤΟΥΡΙΩΤΟΥ

ΕΠΙΣΚΟΠΟΥ ΗΕΛΙΑ

ΕΠΙΣΚΟΠΟΥ ΗΕΛΙΑ

ΚΟΥΝΤΟΥΡΙΩΤΟΥ

ΚΟΥΝΤΟΥΡΙΩΤΟΥ

ΡΗΓΑ ΦΕΡΑΙΟΥ

ΣΑΓΟΥΡΗ

ΠΑΥΣΑΝΙΑ

ΠΛΑΣΤΗΡΑ Ν.

ΠΛΟΥΤΩΝΟΣ

ΚΛΙΜΑΚΑ 1:500
Ε.Γ.Σ.Α. 87

ΚΑΤ. ΜΕ-S16-01-F-0101 (4367.00m)

ΠΑΥΣΑΝΙΑ

ΣΑΧΤΟΥΡΗ

Α.ΠΑΡ. ΘΑΛΗ

ΘΑΛΗ

ΡΗΓΑ ΦΕΡΑΙΟΥ

ΠΛΑΣΤΗΡΑ Ν.

ΦΥΛΗΣ

ΠΛΑΤΩΝΟΣ

ΠΕΡΣΕΦΟΝΗΣ

ΑΝΔΡΟΝΙΚΟΥ

ΣΟΥΤΣΟΥ

ΟΔΟΣ ΠΑΝΑΓΙΑΣ ΣΟΥΜΕΛΑ

ΟΔΟΣ ΔΗΜΟΤΙΚΟΥ ΣΤΑΔΙΟΥ

Οδός 7ης Μεραρχίας

Δ Παρ. 7ης Μεραρχίας

Χ Παρ. Οδός Πλαστήρα Ν.

ΚΟΥΜΟΥΝΔΟΥΡΟΥ

ΙΒΗΡΩΝ

45°